


# De stadswoningen

## Type B woonoppervlakte ca. 120 m<sup>2</sup>

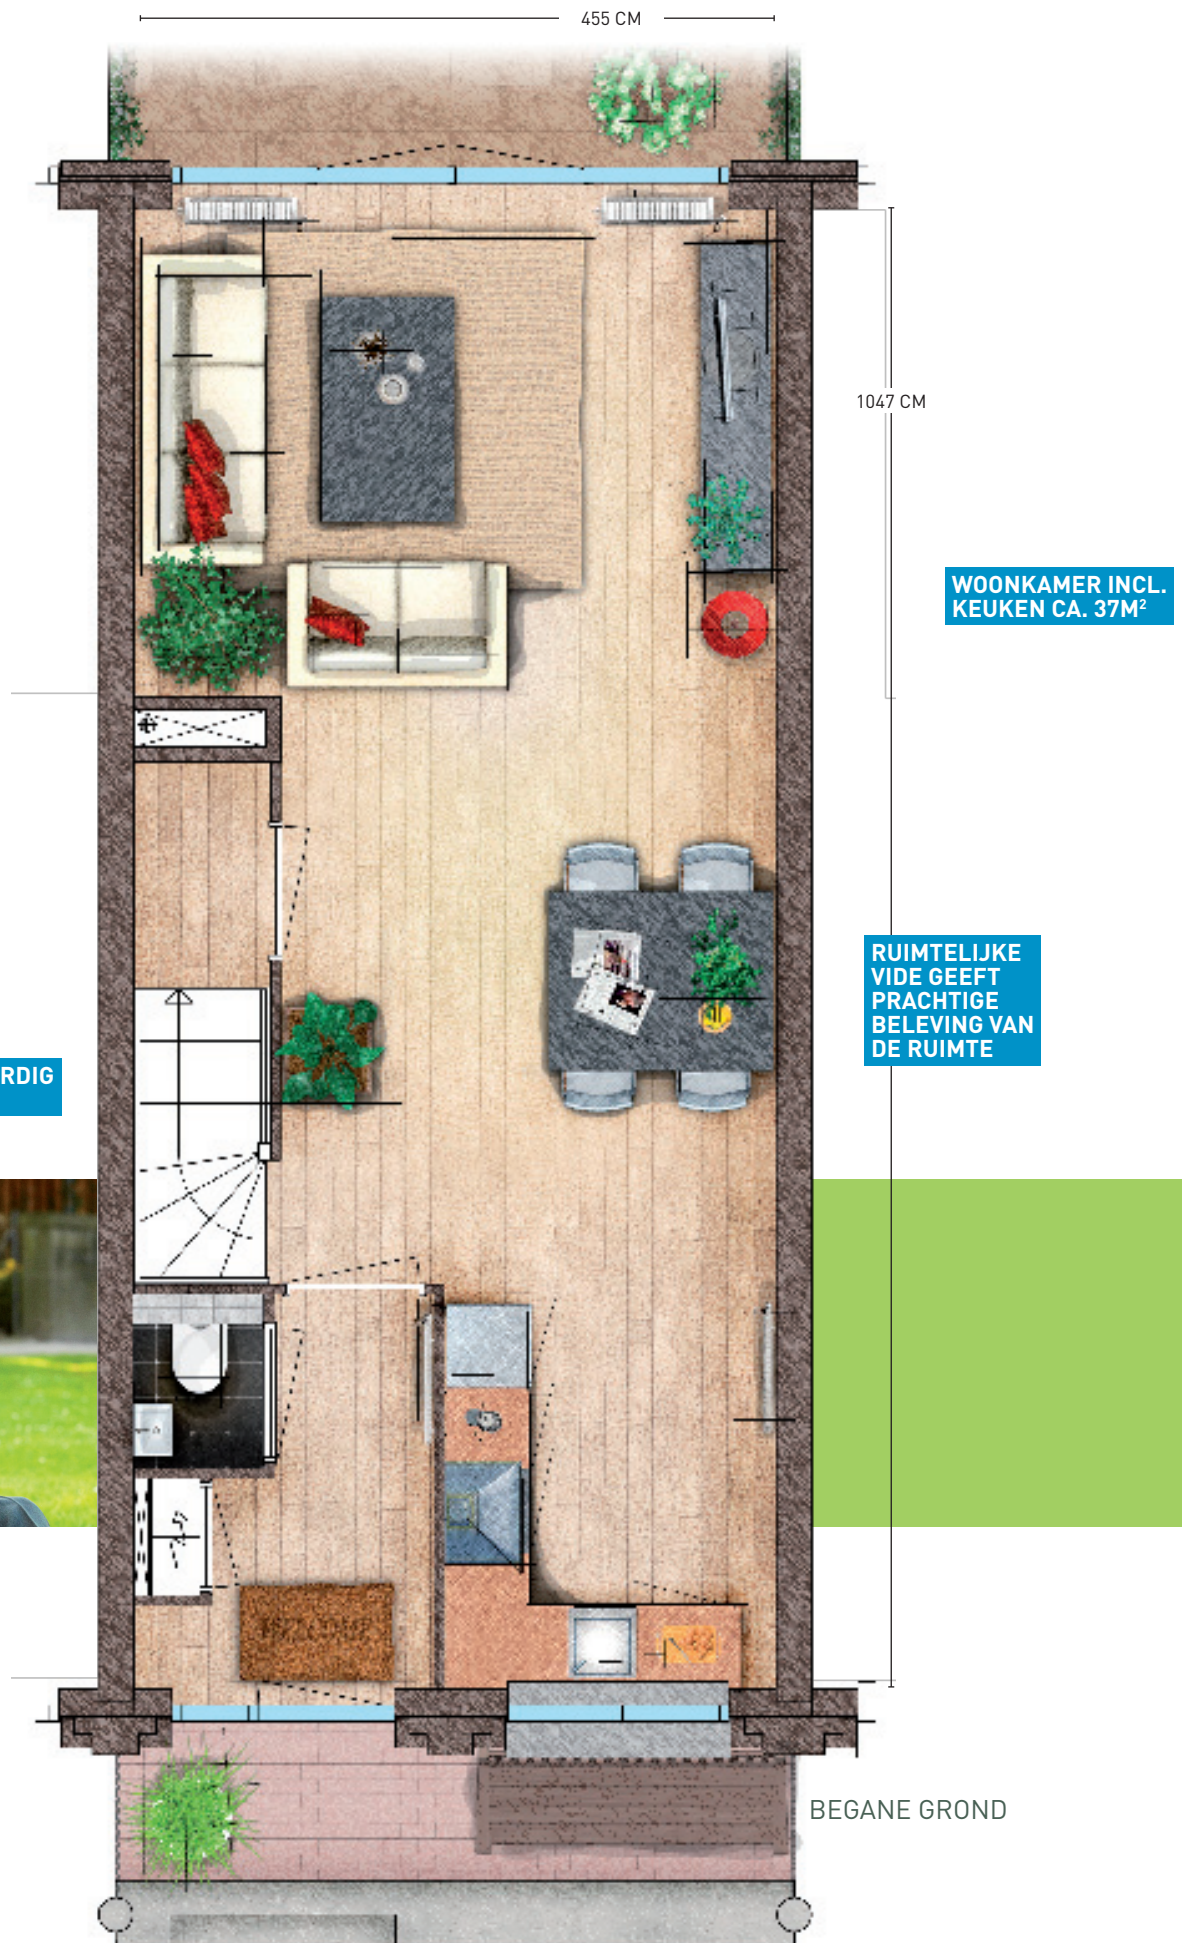


De weergegeven plattegronden geven een weergave van de mogelijke indeling. Uiteraard is dit naar eigen wens in te richten. Laat u verder informeren over de mogelijke indelingsvarianten.

# Type B

KEUZE UIT UITGEBREID  
TEGELPAKKET

OPTIONEEL 2E TOILET

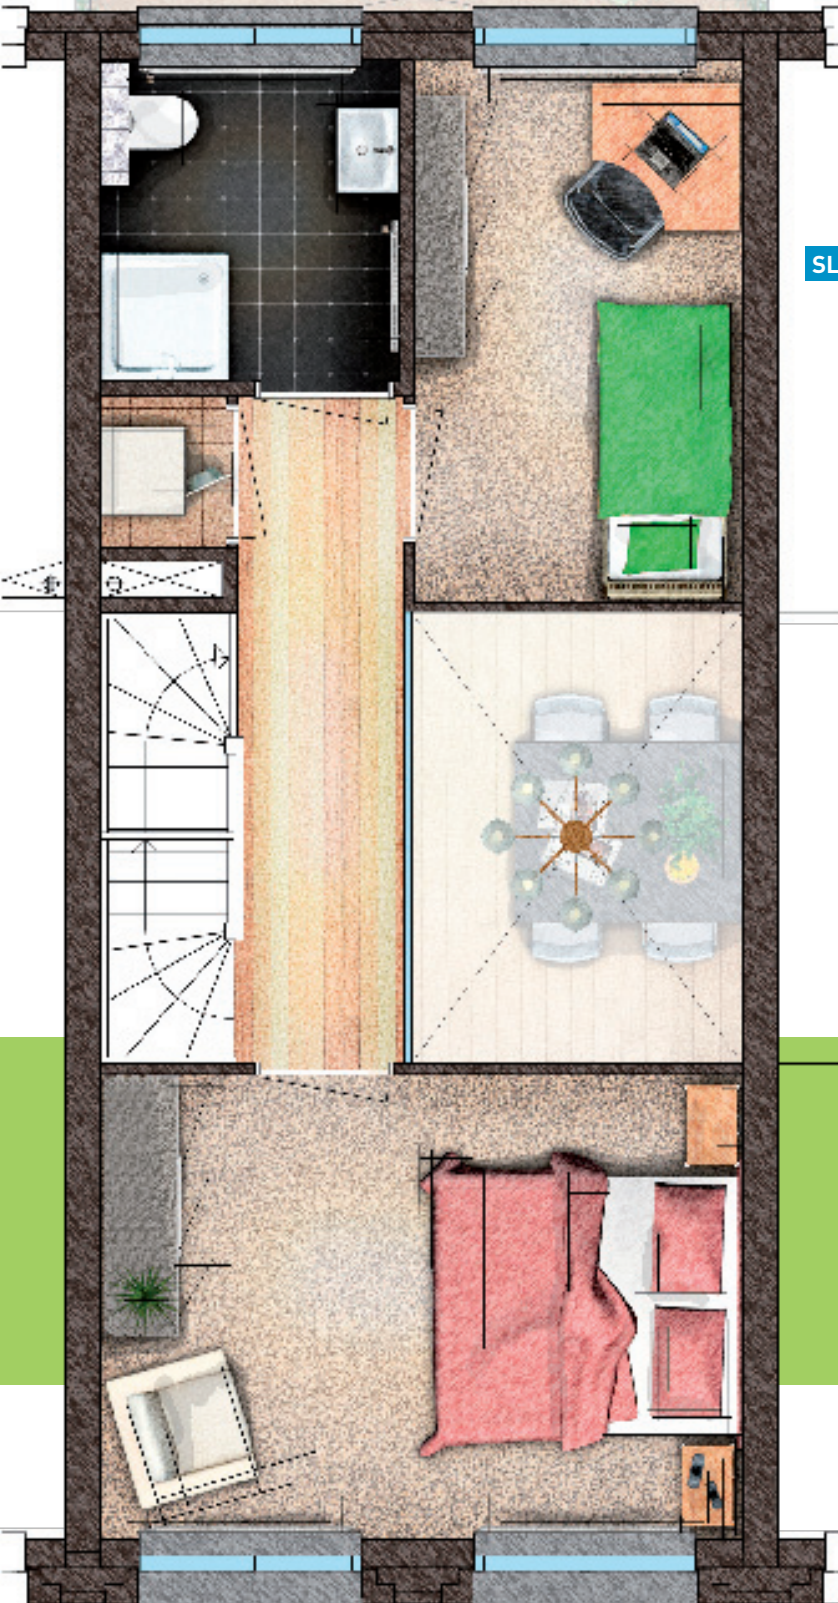


SLAAPKAMER CA. 15M<sup>2</sup>

1E VERDIEPING

SLAAPKAMER CA. 9M<sup>2</sup>

SLAAPKAMER CA. 8M<sup>2</sup>

692 CM

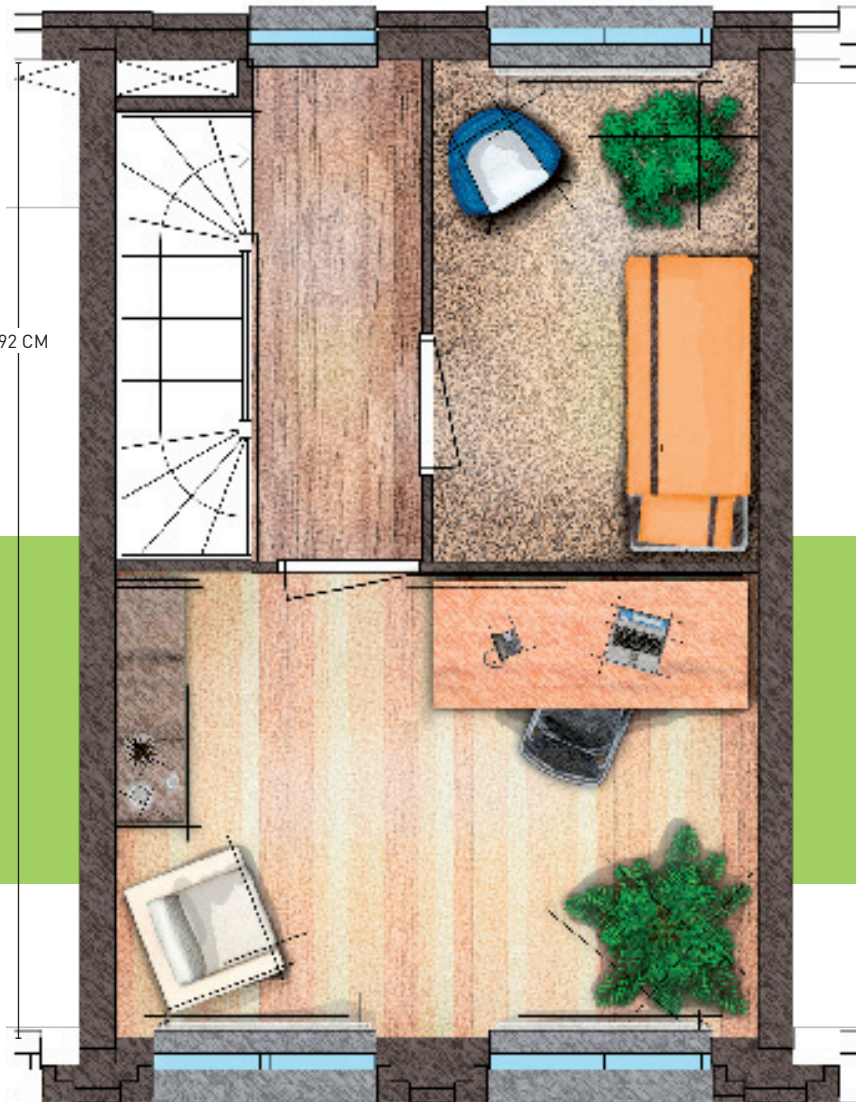

LEGE STUDIO/2E VERD.  
OPTIONEEL IN TE DELEN  
IN MEERDERE  
SLAAPKAMERS

2E VERDIEPING